


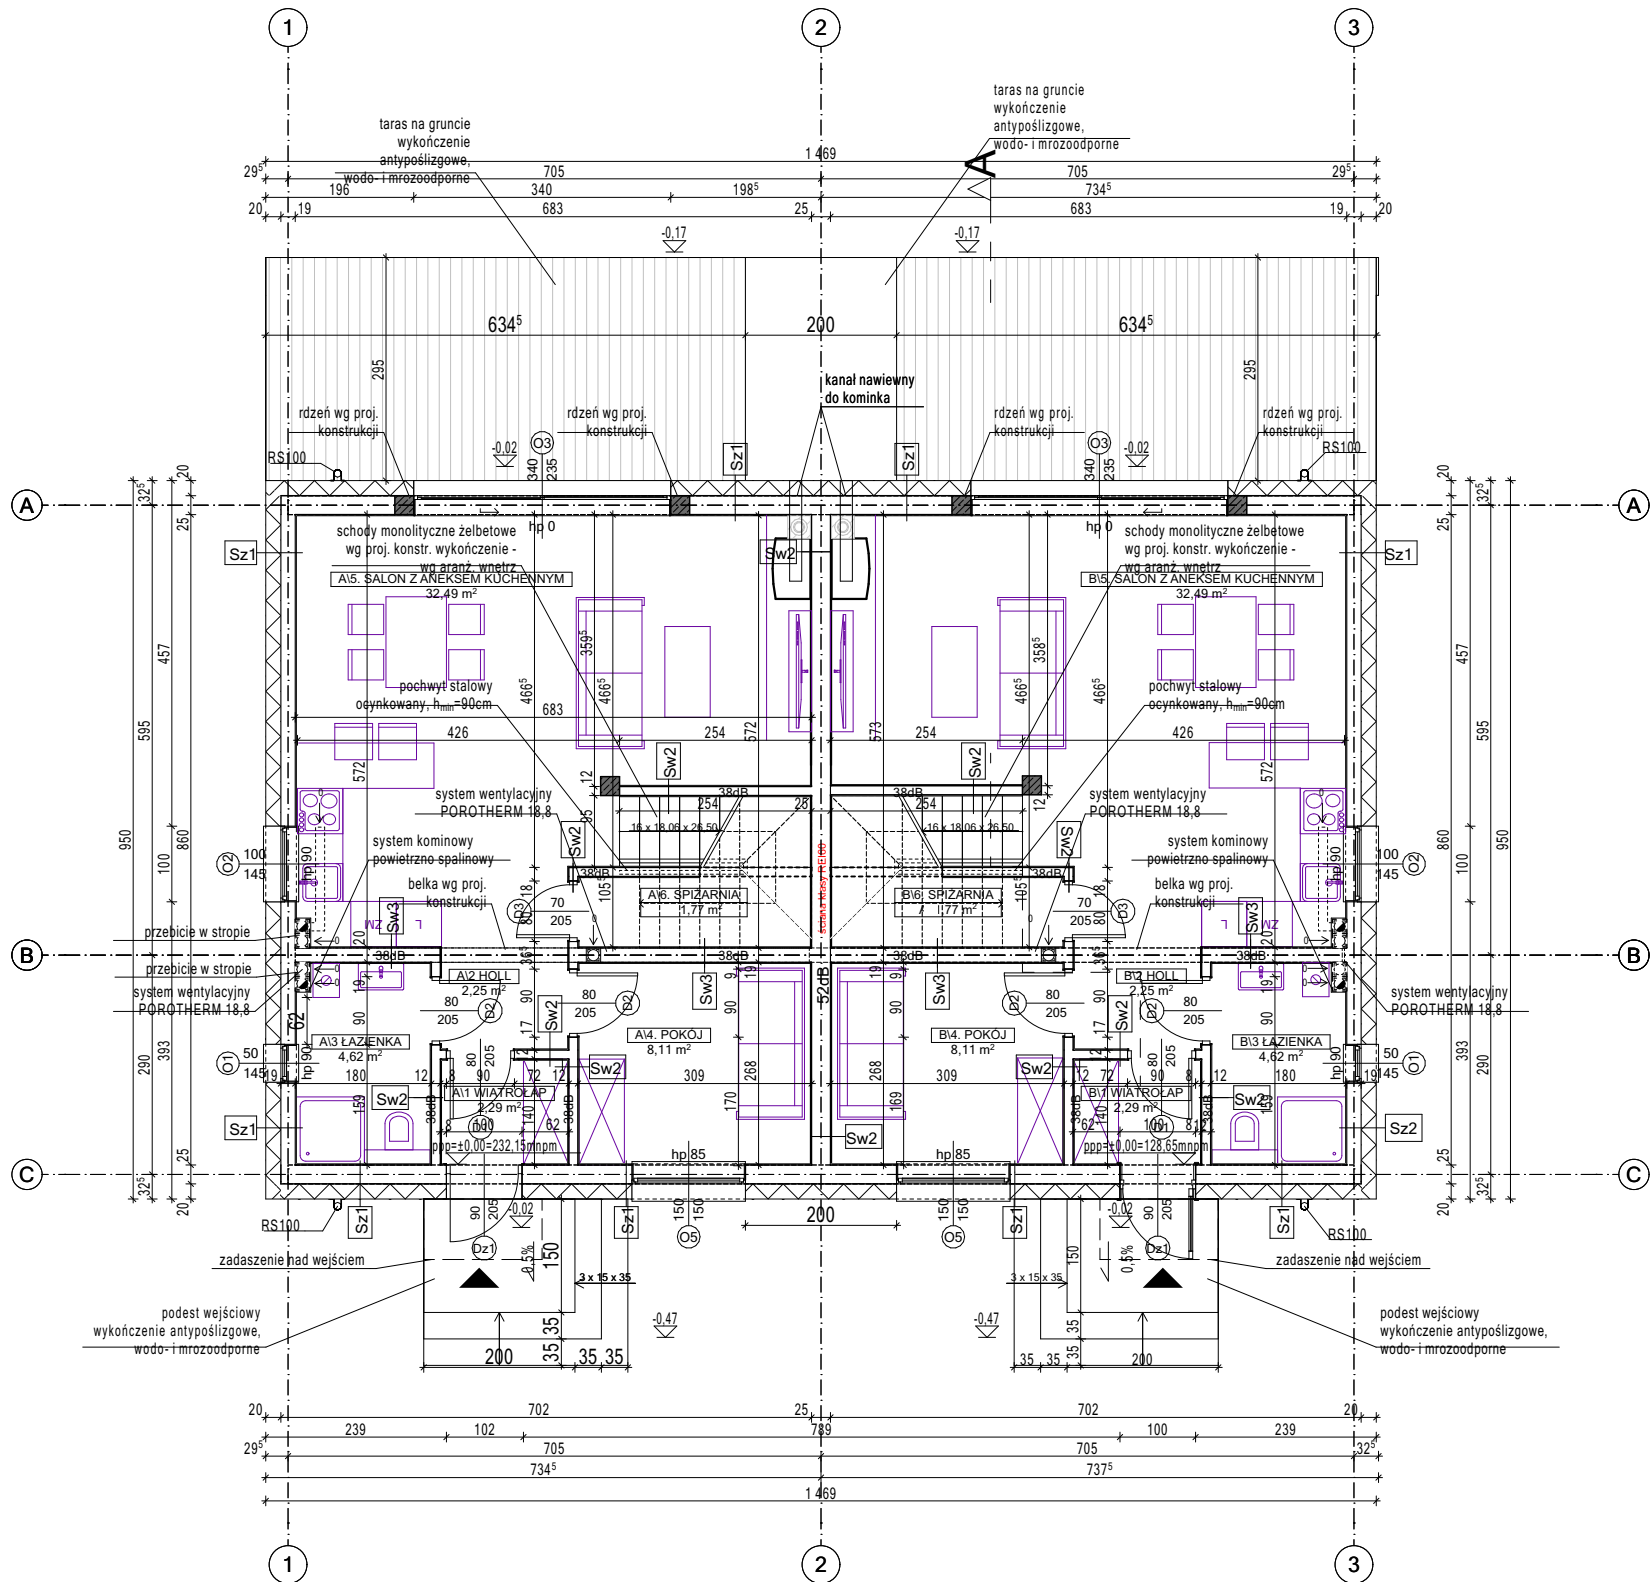

BILANS POWIERZCHNI PARTERU BUD NR 1			
Nr pom.	Nazwa pomieszczenia	pow. użytkowa [m²]	pow. podłogi [m²]
A1	WIATROŁAP	2,29	2,29
A2	HOLL	2,25	2,25
A3	ŁAZIENKA	4,62	4,62
A4	POKÓJ	8,11	8,11
A5	SALON Z ANEKSEM KUCHENNYM	32,49	32,49
A6	SPIZARNIA	1,77	2,85
ŁĄCZNIE POW. PARTERU		51,53 m²	52,61 m²

BILANS POWIERZCHNI PARTERU BUD NR 2			
Nr pom.	Nazwa pomieszczenia	pow. użytkowa [m²]	pow. podłogi [m²]
B1	WIATROŁAP	2,29	2,29
B2	HOLL	2,25	2,25
B3	ŁAZIENKA	4,62	4,62
B4	POKÓJ	8,11	8,11
B5	SALON Z ANEKSEM KUCHENNYM	32,49	32,49
B6	SPIZARNIA	1,77	2,85
ŁĄCZNIE POW. PARTERU		51,53 m²	52,61 m²

- Uwagi:
1. Wszystkie wymiary sprawdzić na budowie.
 2. W przypadku różnic w wymiarach między rysunkami konstrukcyjnymi a architektonicznymi bądź innymi branżowymi należy powiadomić projektanta.
 3. Rysunki rozpatrywać łącznie z odpowiednimi rys. branżowymi.
 4. Wszystkie pojawiające się na rysunkach nazwy handlowe należy traktować jako przykład określający standard przyjętych rozwiązań. Ewentualne rozwiązania zamienne uzgodnić pisemnie z Inwestorem i Projektantem.
 5. Wszystkie przebiegi i przejścia przez ściany i stropy oddzielenia pożarowego, a także przebiegi o średnicy większej niż 40mm przez pozostałe przegrody, w stosunku do których jest wymóg odporności ogniowej EI 60 lub wyższej, muszą posiadać odpowiednie zabezpieczenie p.poż (z wyjątkiem pojedynczych rur instalacji wodnych, kanalizacyjnych i grzewczych, wprowadzanych przez ściany i stropy do pom. higienicznosanitarnych).
 6. Po zakończeniu robót instalacyjnych szachty zabudować przegrodami o odpowiedniej odporności ogniowej, określonej w projekcie. Szczegóły rozwiązań bezwzględnie skonsultować z dostawcą systemu zabudowy.
 7. Wymiary stolarki drzwiowej na rzutach podano w świetle ościeżnicy.
 8. Wymiary stolarki okiennej na rzutach podano w świetle otworu w murze.
 9. Okna powinny być zaopatrzone w nawiewniki o regulowanym stopniu przepływu powietrza zapewniając właściwy współczynnik infiltracji.
 10. Przed zamówieniem stolarki wymiary otworów należy sprawdzić na budowie.
 11. W sprawach nieokreślonych w projekcie należy zastosować:
 - warunki techniczne wykonania i odbioru robót budowlano-montażowych obowiązujące normy
 - instrukcje i warunki techniczne producentów lub dostawców materiałów
 12. W ścianach zewnętrznych w pasach międzyokiennych zastosować wełnę mineralną.

JEDNOSTKA PROJEKTOWA:
STUDIO O2 PRACOWNIA ARCHITEKTONICZNA SP. Z O. O.
A: ul. Śniadeckich 20D/5
35-006 Rzeszów
M: +48 600 940 009
E: biuro@studioo2.pl



OBIEKT: BUDOWA BUDYNKU MIESZKALNEGO
JEDNORODZINNEGO 2-LOKALOWEGO
WRAZ Z INFRASTRUKTURA TECHNICZNĄ

LOKALIZACJA: gm. Długoleka .dz. nr 302/13
obręb Długoleka

INWESTOR: Marek Wojciechowski
ul. Zemska 40/16
54-438 Wrocław

ZESPÓŁ PROJEKTOWY: projektant: mgr inż. arch. Urszula Orzechowska
61/2010/DSOIA
opracował: mgr inż. arch. Agnieszka Lubas

ARCHITEKTURA: tytuł rysunku: RZUT PARTERU
skala: 1:100
data: 04.2024
strona: 2411_A1

stadium: PAB