



E2-ELEWACJA ZACHODNIA (BOCZNA)

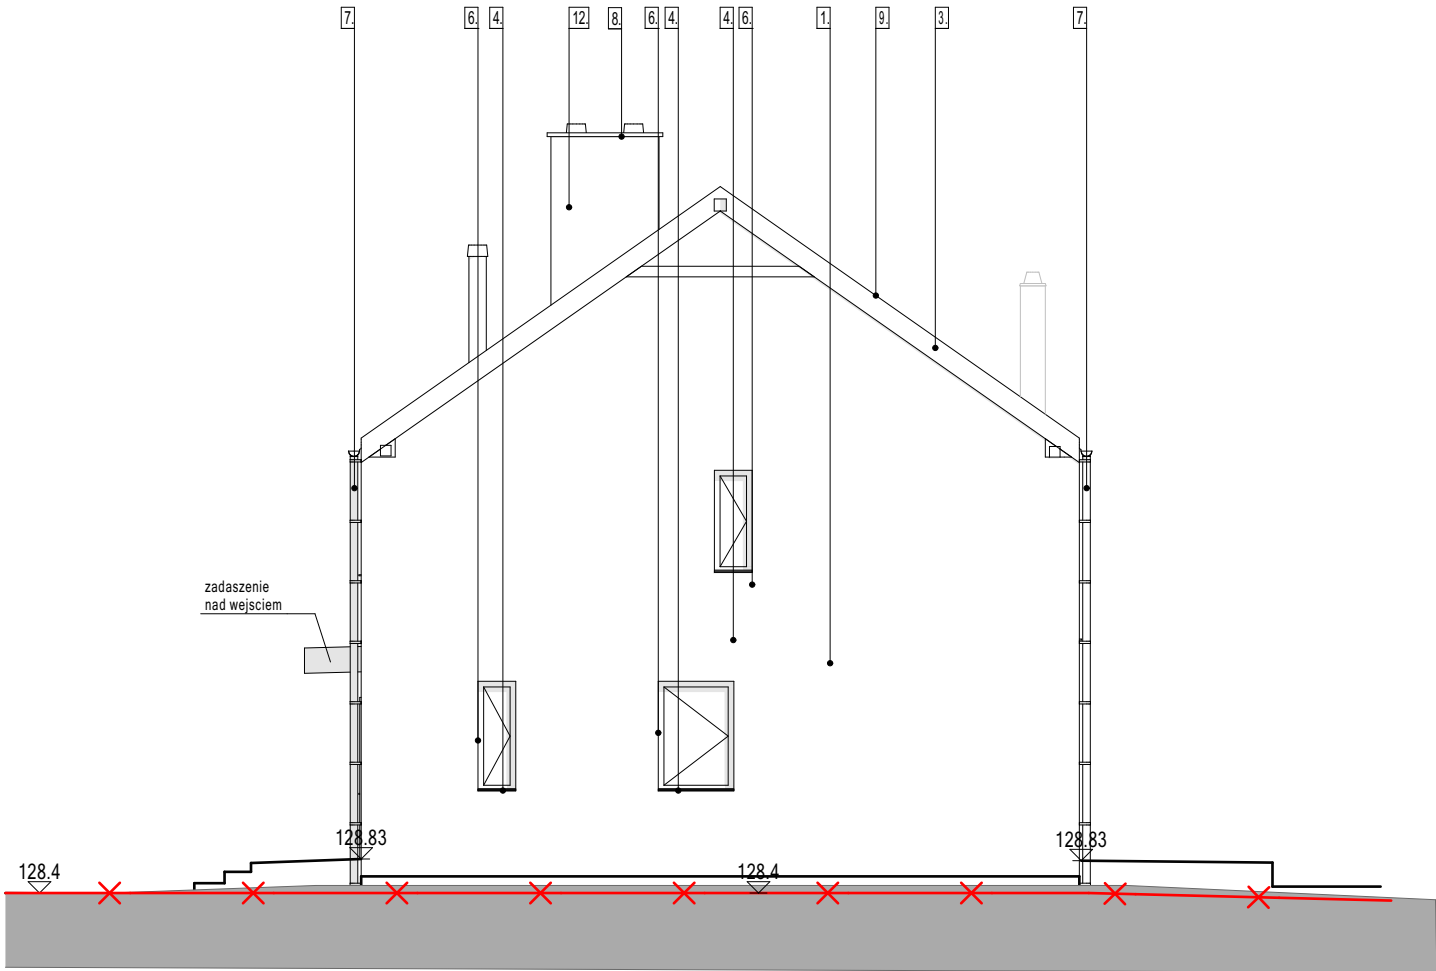

E4-ELEWACJA WSCHODNIA (BOCZNA)

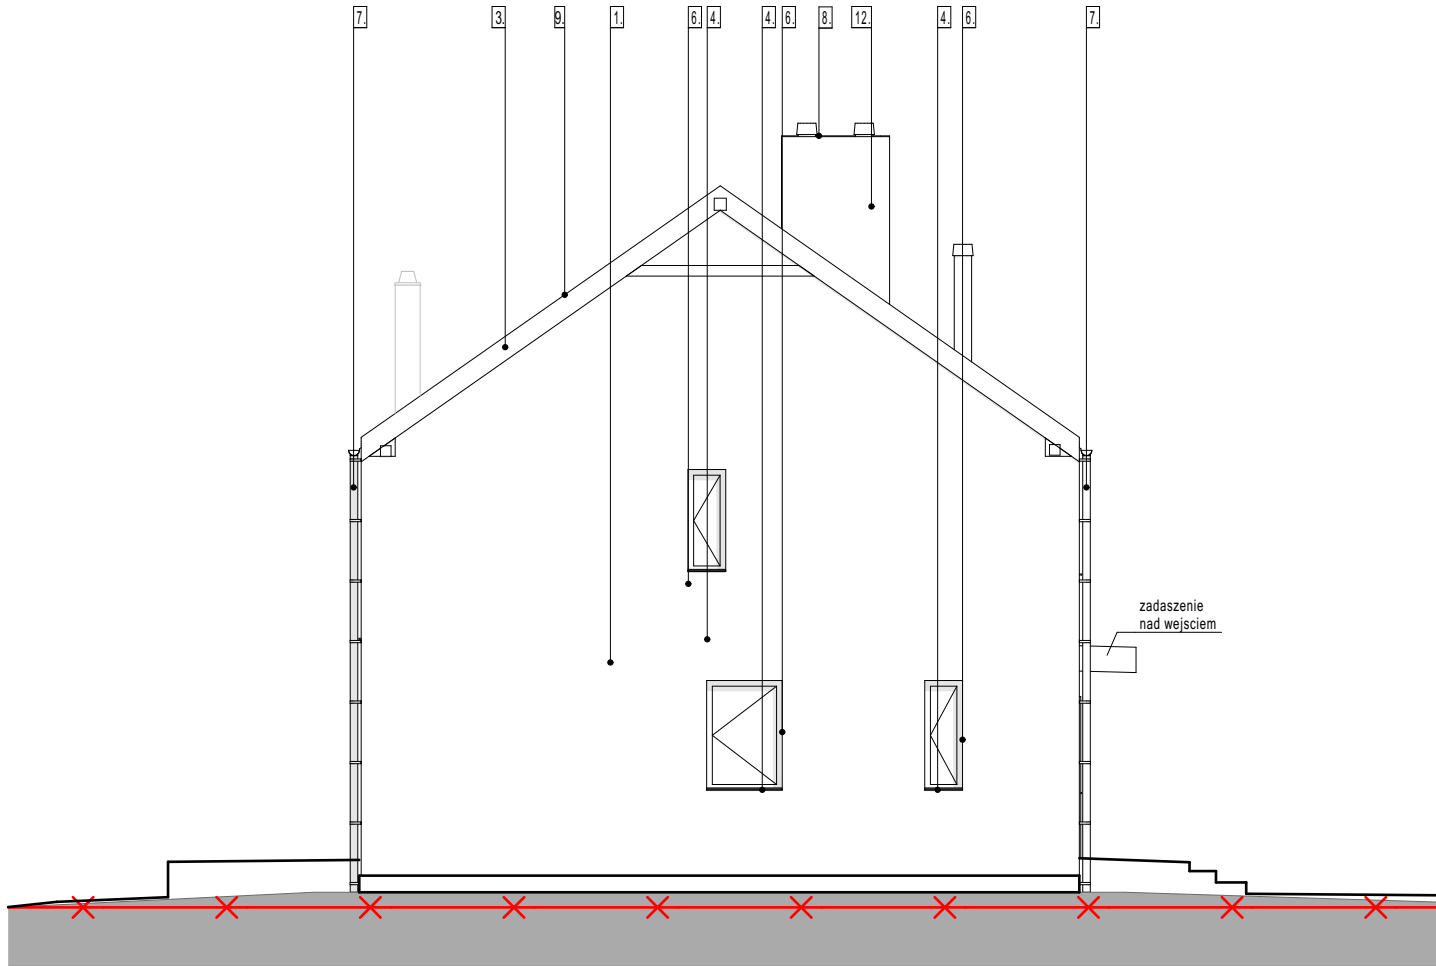

- LEGENDA:
- teren istniejący
 - X— teren istniejący do likwidacji
 - teren projektowany

1. TYNK SILIKONOWY NA SIATCE O STRUKTURZE BARANEK UZIARNIENIE 1,5mm, KOLOR BIAŁY
2. TYNK SILIKONOWY NA SIATCE O STRUKTURZE BARANEK UZIARNIENIE 1,5mm, KOLOR SZARY
3. OBRÓBKI BLACHARSKIE Z BLACHY OCYNKOWANEJ, MALOWANEJ PROSZKOWO LUB Z BLACHY POWLEKANEJ, W KOLORZE DOSTOSOWANYM DO KOLORU DACHU
4. PARAPET Z BLACHY OCYNKOWANEJ, MALOWANEJ PRSZKOWO LUB Z BLACHY POWLEKANEJ, W KOLORZE STOLARKI
5. STOLARKA DRZWIOWA, WG SYST. WYBRANEGO PRODUCENTA KOLOR ANTRACYT
6. STOLARKA OKIENNA, WG SYST. WYBRANEGO PRODUCENTA KOLOR ANTRACYT
7. RYNNY ORAZ RURY SPUSTOWE Z BLACHY OCYNKOWANEJ, MALOWANEJ PROSZKOWO LUB Z BLACHY POWLEKANEJ, W KOLORZE DOSTOSOWANYM DO KOLORU DACHU
8. CZAPA KOMINOWA BETONOWA, WYKOŃCZONA BLACHĄ POWLEKANĄ, KOLOR DOSTOSOWANY DO KOLORU DACHU
9. BLACHODACHÓWKA KOLOR GRAFIT
10. BALUSTRAŁA STALOWA OCYNKOWANA, MALOWANA PROSZKOWO NA KOLOR ANRACYT - SZKLANA
11. BONIE SYSTEMOWE Z SIATKĄ 15x10mm
12. KOMIN- TYNK SILIKONOWY NA SIATCE O STRUKTURZE BARANEK UZIARNIENIE 1,5mm W KOLORZE POSZYCIA DACHU

Uwagi:

1. Wszystkie wymiary sprawdzić na budowie
2. W przypadku różnic w wymiarach między rysunkami konstrukcyjnymi a architektonicznymi bądź innymi branżowymi należy powiadomić projektanta.
3. Rysunki rozpatrywać łącznie z odpowiednimi rys. branżowymi
4. Wszystkie pojawiające się na rysunkach nazwy handlowe należy traktować jako przykład określający standard przyjętych rozwiązań. Ewentualne rozwiązania zamienne uzgodnić pisemnie z Inwestorem i Projektantem.
5. Wszystkie przebiegi i przejścia przez ściany i stropy oddzielenia pożarowego, a także przebiegi o średnicy większej niż 40mm przez pozostałe przegrody, w stosunku do których jest wymóg odporności ogniowej EI 60 lub wyższej, muszą posiadać odpowiednie zabezpieczenie p.poż (z wyjątkiem pojedynczych rur instalacji wodnych, kanalizacyjnych i grzewczych, wprowadzanych przez ściany i stropy do pom. higienicznosanitarnych).
6. Po zakończeniu robót instalacyjnych szachty zabudować przegrodami o odpowiedniej odporności ogniowej, określonej w projekcie. Szczegóły rozwiązań bezwzględnie skonsultować z dostawcą systemu zabudowy
7. Wymiary stolarki okiennej na rzutach podano w świetle otworu w murze
8. Okna powinny być zaopatrzone w nawiewniki o regulowanym stopniu przepływu powietrza zapewniając właściwy współczynnik infiltracji
9. Przed zamówieniem stolarki wymiary otworów należy sprawdzić na budowie
10. W sprawach nieokreślonych w projekcie należy zastosować:
 - warunki techniczne wykonania i odbioru robót budowlano-montażowych
 - obowiązujące normy
 - instrukcje i warunki techniczne producentów lub dostawców materiałów
11. W ścianach zewnętrznych w pasach międzyokiennej zastosować wełnę mineralną.

JEDNOSTKA PROJEKTOWA: STUDIO O2 PRACOWNIA ARCHITEKTONICZNA SP. Z O. O. A: ul. Śniadeckich 20D/5 35-006 Rzeszów M: +48 600 940 009 E: biuro@studioo2.pl			
OBIEKT: BUDOWA BUDYNKU MIESZKALNEGO JEDNORODZINNEGO 2-LOKALOWEGO WRAZ Z INFRASTRUKTURA TECHNICZNĄ			
LOKALIZACJA: gm. Długoleka .dz. nr 302/13 obręb Długoleka			
INWESTOR: Marek Wojciechowski ul. Zemska 40/16 54-438 Wrocław			
ZESPÓŁ PROJEKTOWY		podpisat:	
projektant: mgr inż. arch. Urszula Orzechowska 61/2010/DSOIA		opracował: mgr inż. arch. Agnieszka Lubas	
tytuł rysunku: E2-ELEWACJA ZACHODNIA (BOCZNA) E4-ELEWACJA WSCHODNIA (BOCZNA)		numer: 2422_A5	
stadium: PAB	skala: 1:100	data: 04.2024	strona: