



E1-ELEWACJA PÓŁNOCNA (FRONTOWA)

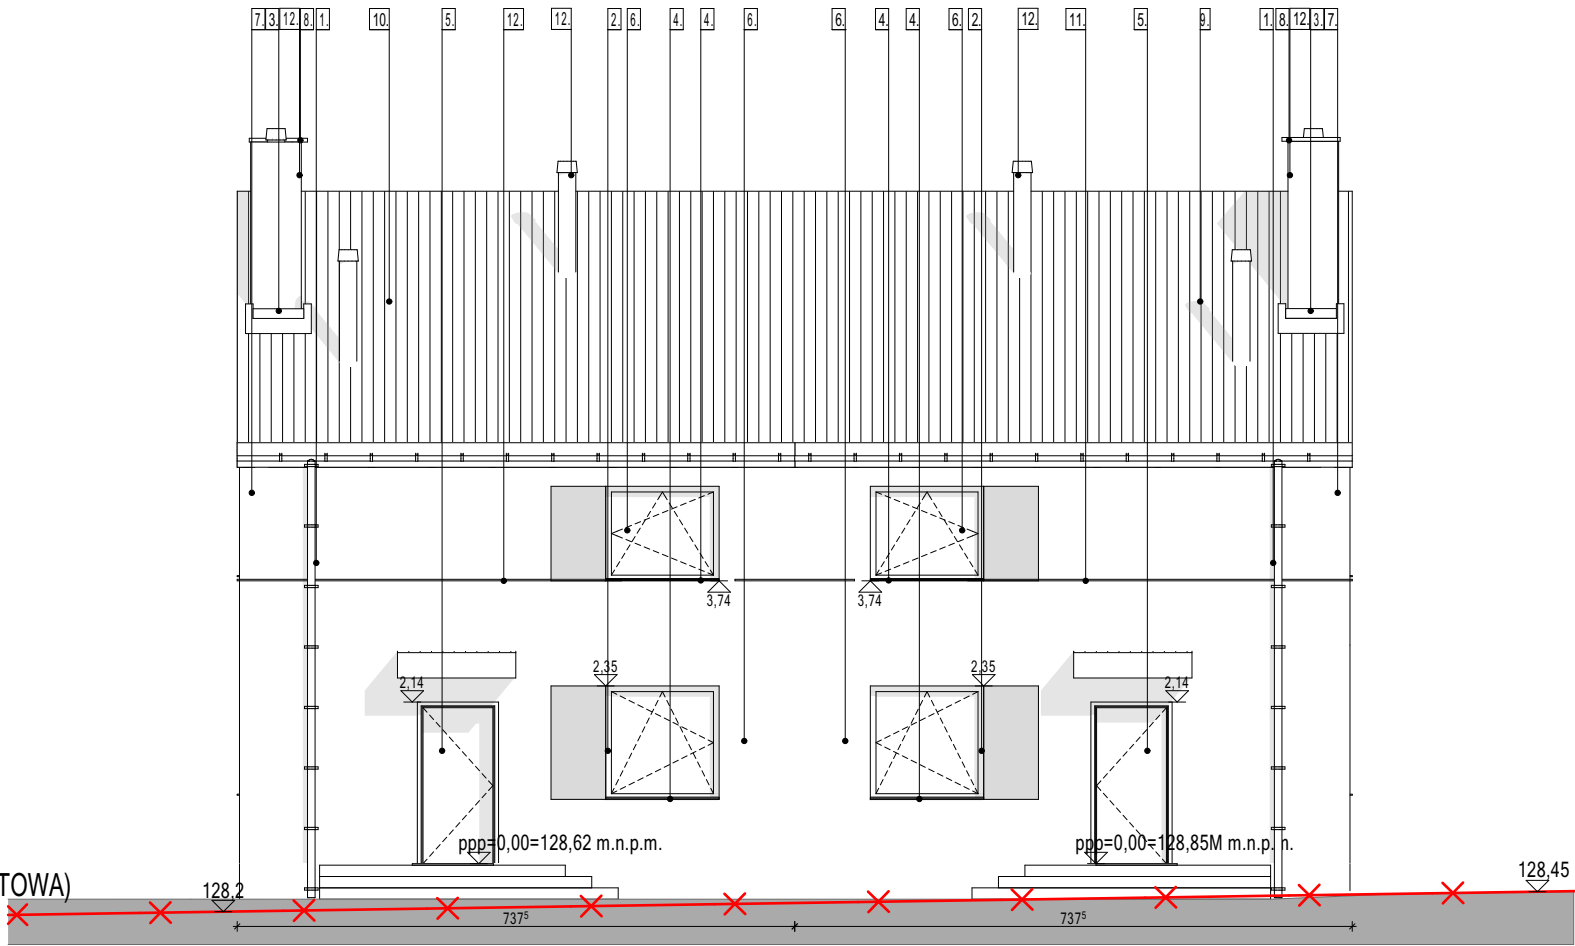

E3-ELEWACJA POŁUDNIOWA (TYLNA)

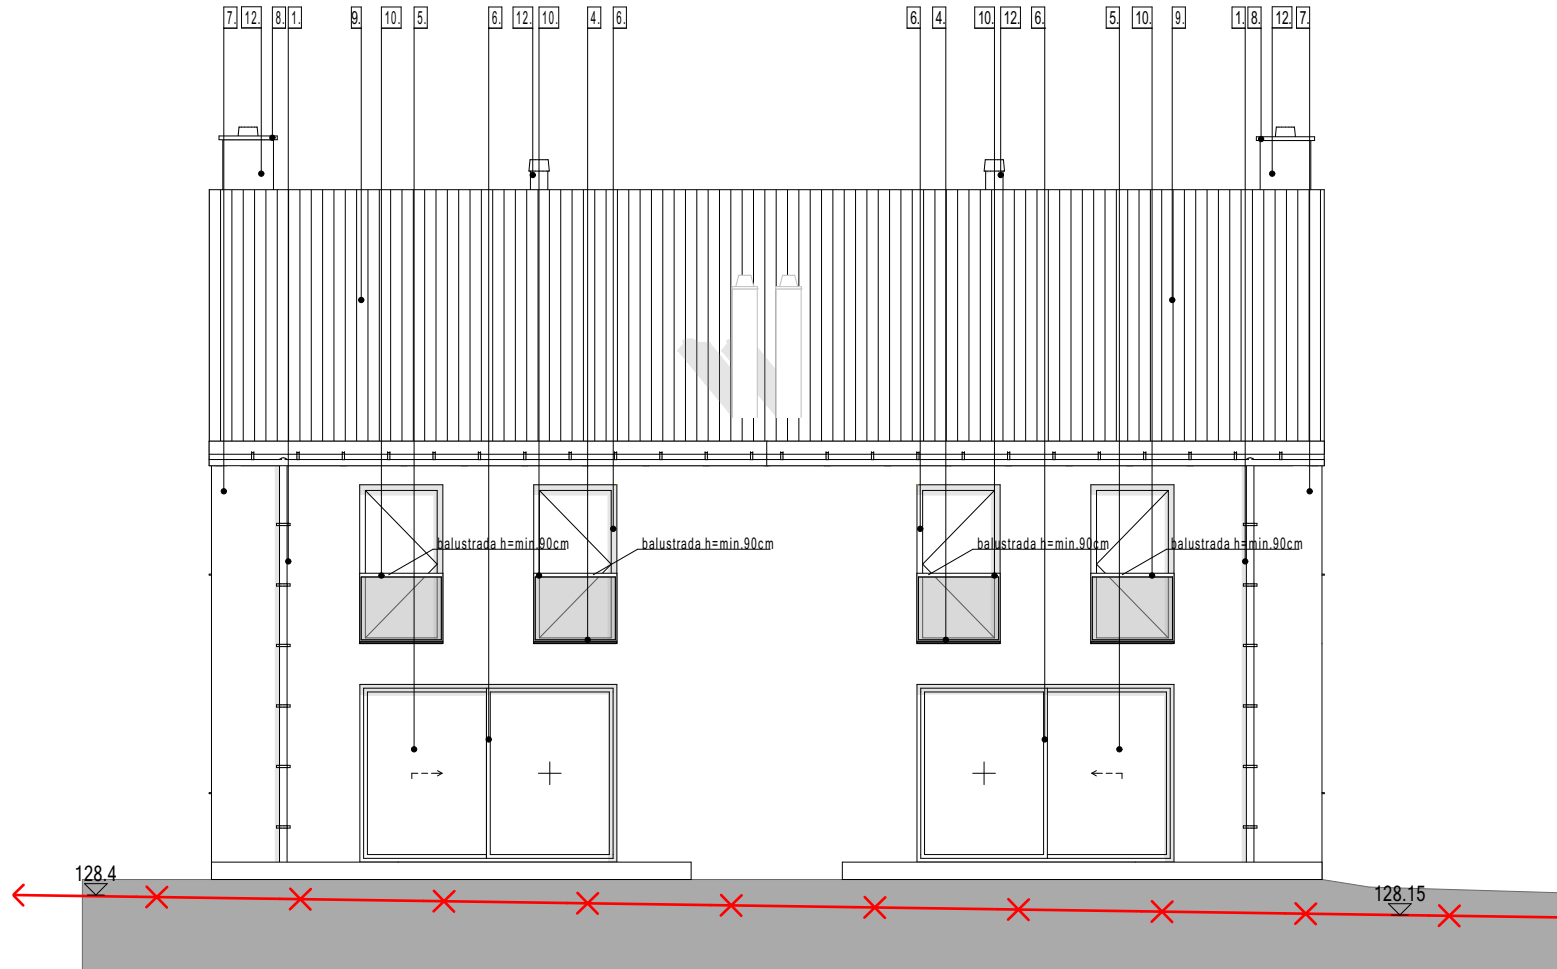

LEGENDA:

- teren istniejący
- teren istniejący do likwidacji
- teren projektowany

1. TYNK SILIKONOWY NA SIATCE O STRUKTURZE BARANEK UZIARNIENIE 1,5mm, KOLOR BIAŁY
2. TYNK SILIKONOWY NA SIATCE O STRUKTURZE BARANEK UZIARNIENIE 1,5mm, KOLOR SZARY
3. OBRÓBKĘ BLACHARSKIE Z BLACHY OCYNKOWANEJ, MALOWANEJ PROSZKOWO LUB Z BLACHY POWLEKANEJ, W KOLORZE DOSTOSOWANYM DO KOLORU DACHU
4. PARAPET Z BLACHY OCYNKOWANEJ, MALOWANEJ PRSZKOWO LUB Z BLACHY POWLEKANEJ, W KOLORZE STOLARKI
5. STOLARKA DRZWIOWA, WG SYST. WYBRANEGO PRODUCENTA KOLOR ANTRACYT
6. STOLARKA OKIENNA, WG SYST. WYBRANEGO PRODUCENTA KOLOR ANTRACYT
7. RYNNY ORAZ RURY SPUSTOWE Z BLACHY OCYNKOWANEJ, MALOWANEJ PROSZKOWO LUB Z BLACHY POWLEKANEJ, W KOLORZE DOSTOSOWANYM DO KOLORU DACHU
8. CZAPA KOMINOWA BETONOWA, WYKOŃCZONA BLACHĄ POWLEKANĄ, KOLOR DOSTOSOWANY DO KOLORU DACHU
9. BLACHODACHÓWKA KOLOR GRAFIT
10. BALUSTRAŁA STALOWA OCYNKOWANA, MALOWANA PROSZKOWO NA KOLOR ANTRACYT - SZKLANA
11. BONIE SYSTEMOWE Z SIATKĄ 15x10mm
12. KOMIN- TYNK SILIKONOWY NA SIATCE O STRUKTURZE BARANEK UZIARNIENIE 1,5mm W KOLORZE POSZYCIA DACHU

- Uwagi:
1. Wszystkie wymiary sprawdzić na budowie
 2. W przypadku różnic w wymiarach między rysunkami konstrukcyjnymi a architektonicznymi bądź innymi branżowymi należy powiadomić projektanta.
 3. Rysunki rozpatrywać łącznie z odpowiednimi rys. branżowymi
 4. Wszystkie pojawiające się na rysunkach nazwy handlowe należy traktować jako przykład określający standard przyjętych rozwiązań. Ewentualne rozwiązania zamienne uzgodnić pisemnie z Inwestorem i Projektantem.
 5. Wszystkie przebiegi i przejścia przez ściany i stropy oddzielenia pożarowego, a także przebiegi o średnicy większej niż 40mm przez pozostałe przegrody, w stosunku do których jest wymóg odporności ogniowej EI 60 lub wyższej, muszą posiadać odpowiednie zabezpieczenie p.poż (z wyjątkiem pojedynczych rur instalacji wodnych, kanalizacyjnych i grzewczych, wprowadzanych przez ściany i stropy do pom. higienicznosanitarnych).
 6. Po zakończeniu robót instalacyjnych szachty zabudować przegrodami o odpowiedniej odporności ogniowej, określonej w projekcie. Szczegóły rozwiązań bezwzględnie skonsultować z dostawcą systemu zabudowy
 7. Wymiary stolarki okiennej na rzutach podano w świetle otworu w murze
 8. Okna powinny być zaopatrzone w nawiewniki o regulowanym stopniu przepływu powietrza zapewniając właściwy współczynnik infiltracji
 9. Przed zamówieniem stolarki wymiary otworów należy sprawdzić na budowie
 10. W sprawach nieokreślonych w projekcie należy zastosować:
 - warunki techniczne wykonania i odbioru robót budowlano-montażowych
 - obowiązujące normy
 - instrukcje i warunki techniczne producentów lub dostawców materiałów
 11. W ścianach zewnętrznych w pasach międzyokiennych zastosować wełnę mineralną.

JEDNOSTKA PROJEKTOWA:
STUDIO O2 PRACOWNIA ARCHITEKTONICZNA SP. Z O. O.
A: ul. Śniadeckich 20D/5
35-006 Rzeszów
M: +48 600 940 009
E: biuro@studioo2.pl



OBIEKT: **BUDOWA BUDYNKU MIESZKALNEGO JEDNORODZINNEGO 2-LOKALOWEGO WRAZ Z INFRASTRUKTURA TECHNICZNĄ**

LOKALIZACJA: gm. Długoleka .dz. nr 302/13
obręb Długoleka

INWESTOR: Marek Wojciechowski
ul. Zemska 40/16
54-438 Wrocław

ZESPÓŁ PROJEKTOWY: projektant: mgr inż. arch. Urszula Orzechowska
61/2010/DSOIA

ARCHITEKTURA: opracował: mgr inż. arch. Agnieszka Lubas

tytuł projektu: E1-ELEWACJA PÓŁNOCNA (FRONTOWA)
E3-ELEWACJA POŁUDNIOWA (TYLNA)

strona: 241_A6

skala: 1:100 data: 04.2024